



1. 本図面は、下水道改良工事や道路工費等により、現況と異なる場合があります。詳細については現地での確認をお願いします。
2. 当局の許可なく複製することを禁じます。

凡 例	
	合流区域
	合流施設
	汚水施設
	雨水施設

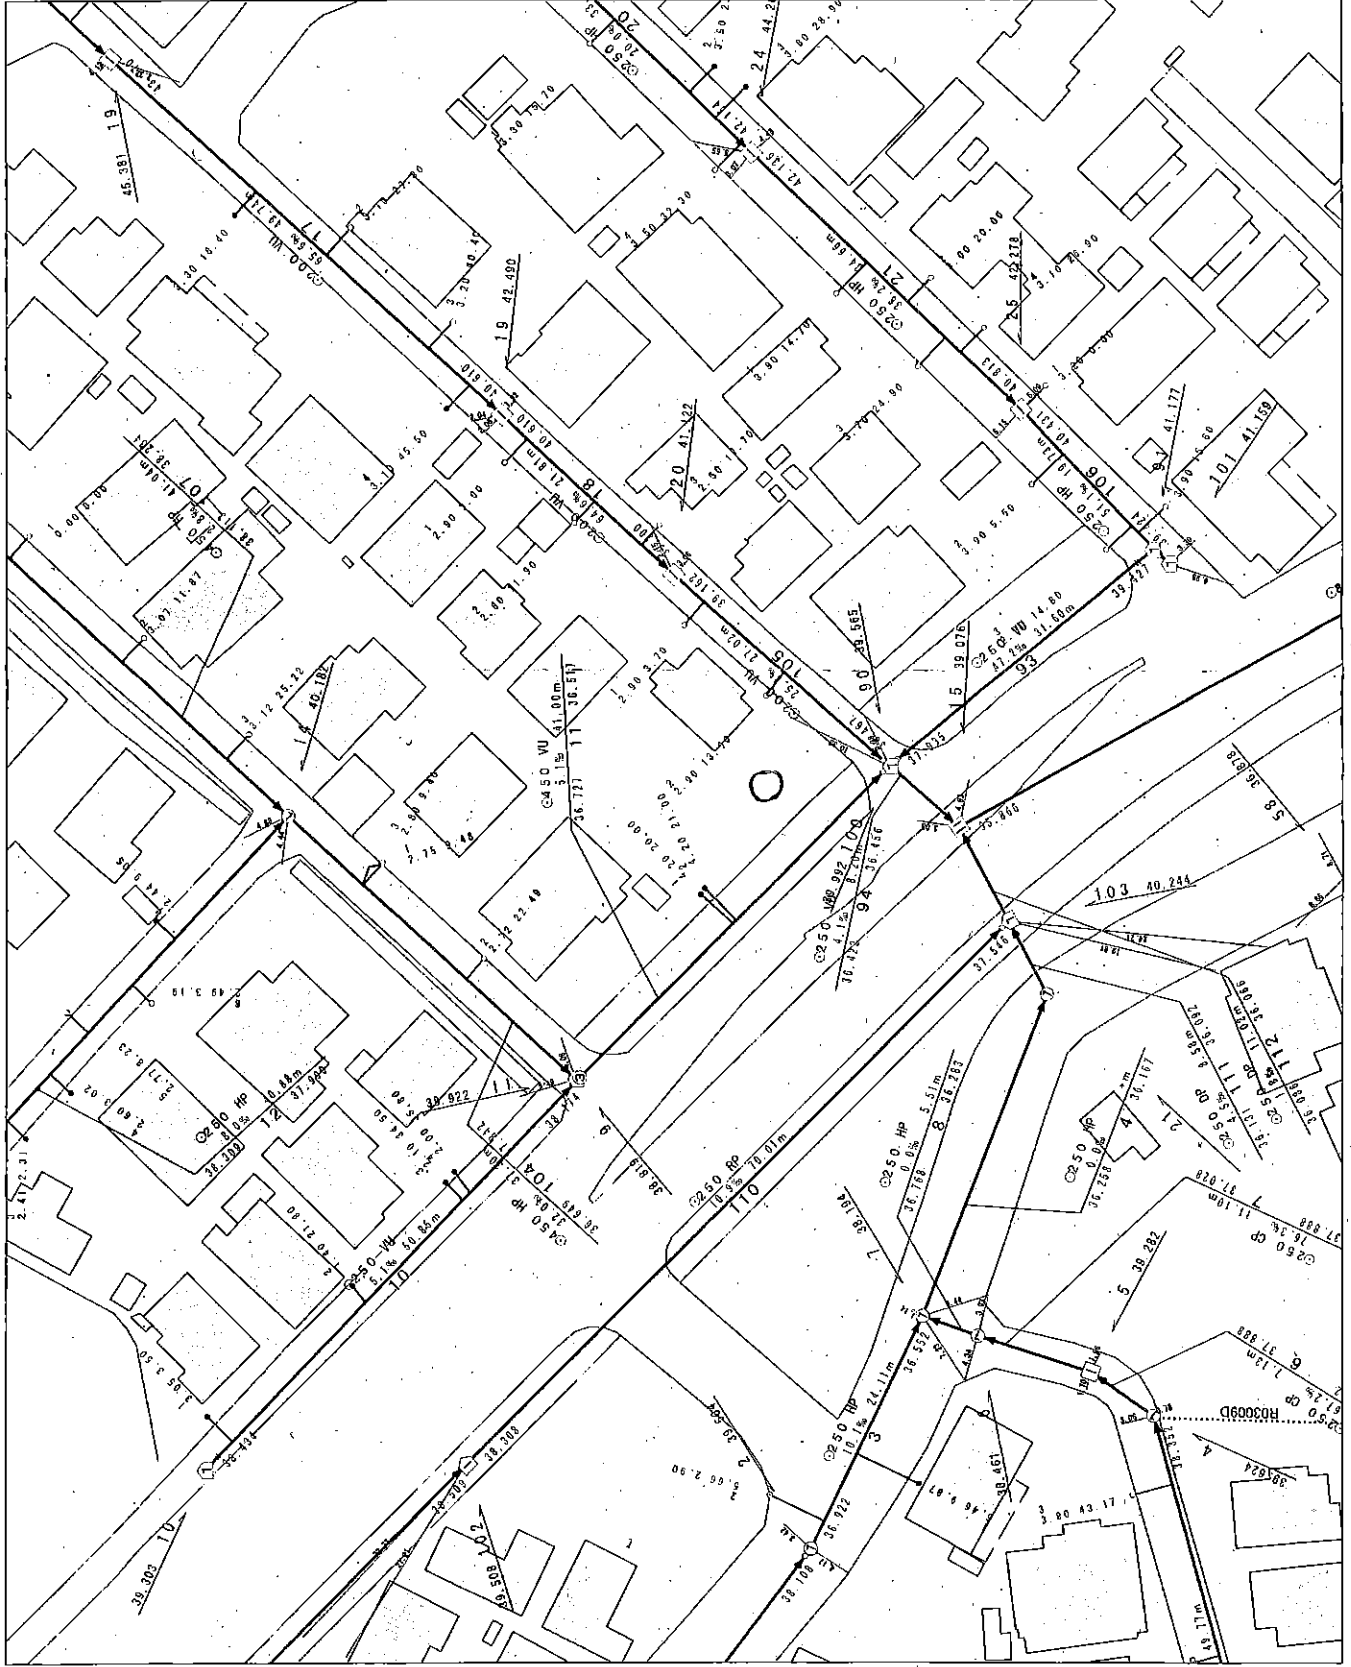

縮尺 1:500

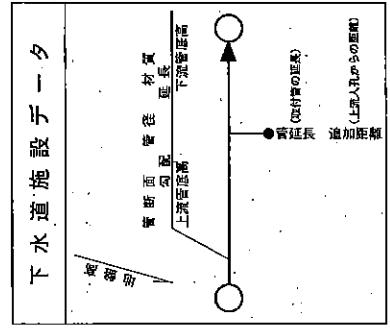