# 現 況 実 測 平 面 図　縮尺　1/150

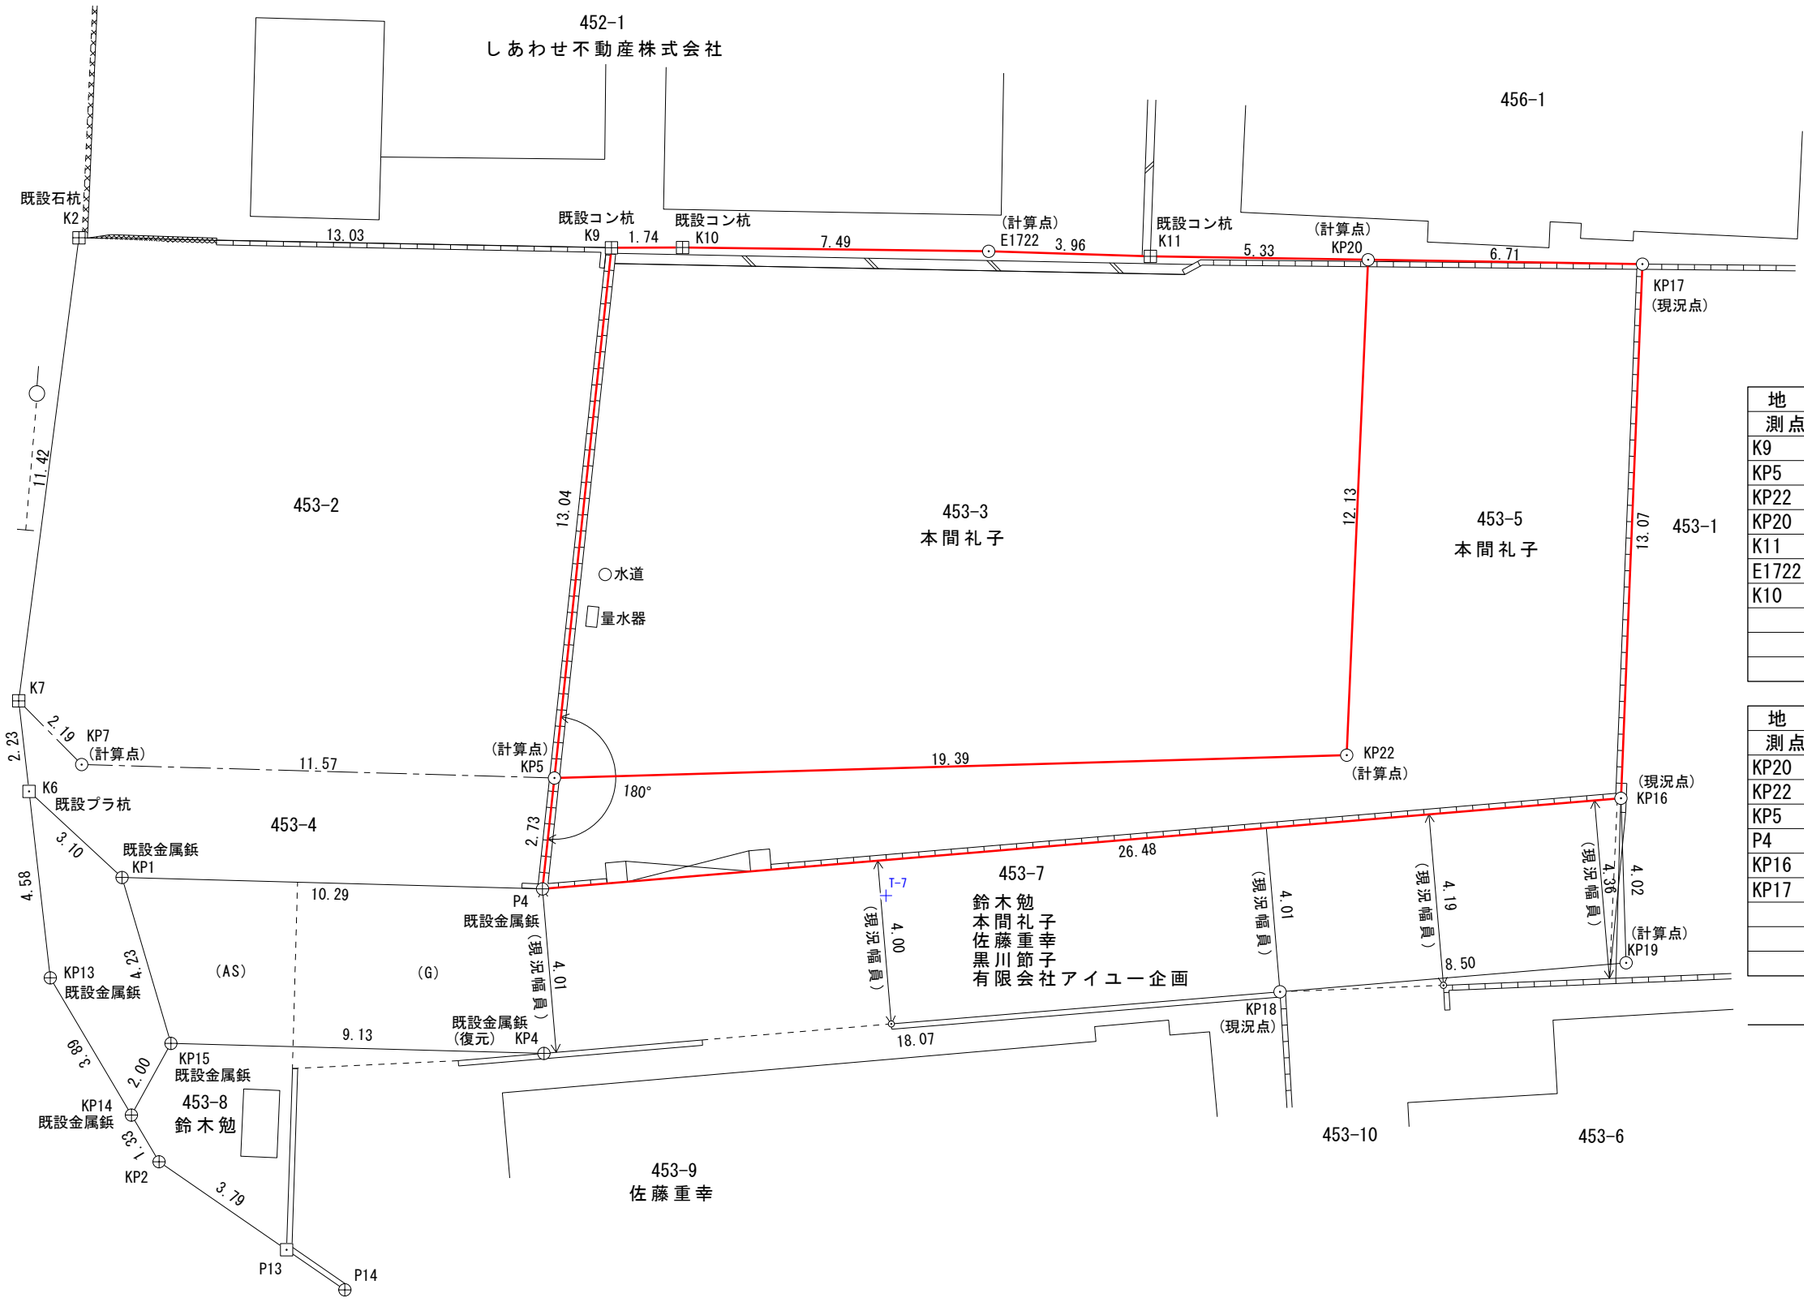


## 直 角 座 標 法 求 積 表

| 地　番 | 453-3 | | | |
|---|---|---|---|---|
| 測点名 | Xn | Yn | Yn+1-Yn-1 | Xn(Yn+1 - Yn-1) |
| K9 | -185884.741 | 16127.336 | 13.04 | 2222066.193914 |
| KP5 | -185892.007 | 16116.506 | 19.39 | -382565.750406 |
| KP22 | -185906.497 | 16129.394 | 12.13 | -4183825.714985 |
| KP20 | -185899.112 | 16139.011 | 5.33 | -1162984.844672 |
| K11 | -185894.975 | 16135.650 | 3.96 | 1079863.909775 |
| E1722 | -185891.867 | 16133.202 | 7.49 | 1336562.523730 |
| K10 | -185886.070 | 16128.460 | 1.74 | 1090407.686620 |
| | | | 倍　面　積 | -475.996024 |
| | | | 面　積 | 237.9980120 |
| | | | 地　積 | 237.99　㎡ |

| 地　番 | 453-5 | | | |
|---|---|---|---|---|
| 測点名 | Xn | Yn | Yn+1-Yn-1 | Xn(Yn+1 - Yn-1) |
| KP20 | -185899.112 | 16139.011 | 12.13 | 2574702.701200 |
| KP22 | -185906.497 | 16129.394 | 19.39 | 4183825.714985 |
| KP5 | -185892.007 | 16116.506 | 2.73 | 2817193.366085 |
| P4 | -185893.528 | 16114.239 | 26.48 | -3047352.604504 |
| KP16 | -185912.315 | 16132.899 | 13.07 | -5392386.696575 |
| KP17 | -185904.320 | 16143.244 | 6.71 | -1136247.203840 |
| | | | 倍　面　積 | -264.722649 |
| | | | 面　積 | 132.3613245 |
| | | | 地　積 | 132.36　㎡ |

合　計　370.3593365

| 凡　例 | |
|---|---|
| 筆　界 | 境界標の種類 |
| ⊞ | コンクリート杭 |
| ⊠ | 金　属　標 |
| ⊡ | プラスチック杭 |
| ⊕ | 金　属　鋲 |
| ⊙ | 現況点(計算点) |
| ＋ | 基　準　点 |

| | | | |
|---|---|---|---|
| 図　面 | 現 況 実 測 平 面 図 | | |
| 所　在 | 塩竈市小松崎453番3.453番5 | | |
| 縮　尺 | 図　示 | 図　番 | 1 ／ 1 |
| 立会年月日 | 令和　年　月　日立会 | | |
| 測量方法・機器 | トラバー測量・トータルステーション | | |
| 測量・作成年月日 | 令和5年1月10日～1月11日測量・令和5年1月11日作成 | | |


藤 岡 事 務 所　Office Fujioka
土地家屋調査士　宅地造成工事設計資格者　藤 岡 尚 志